

GABINETE OUTDOOR DE TX
VERBOR0864 CAMINO REAL
APM30-1

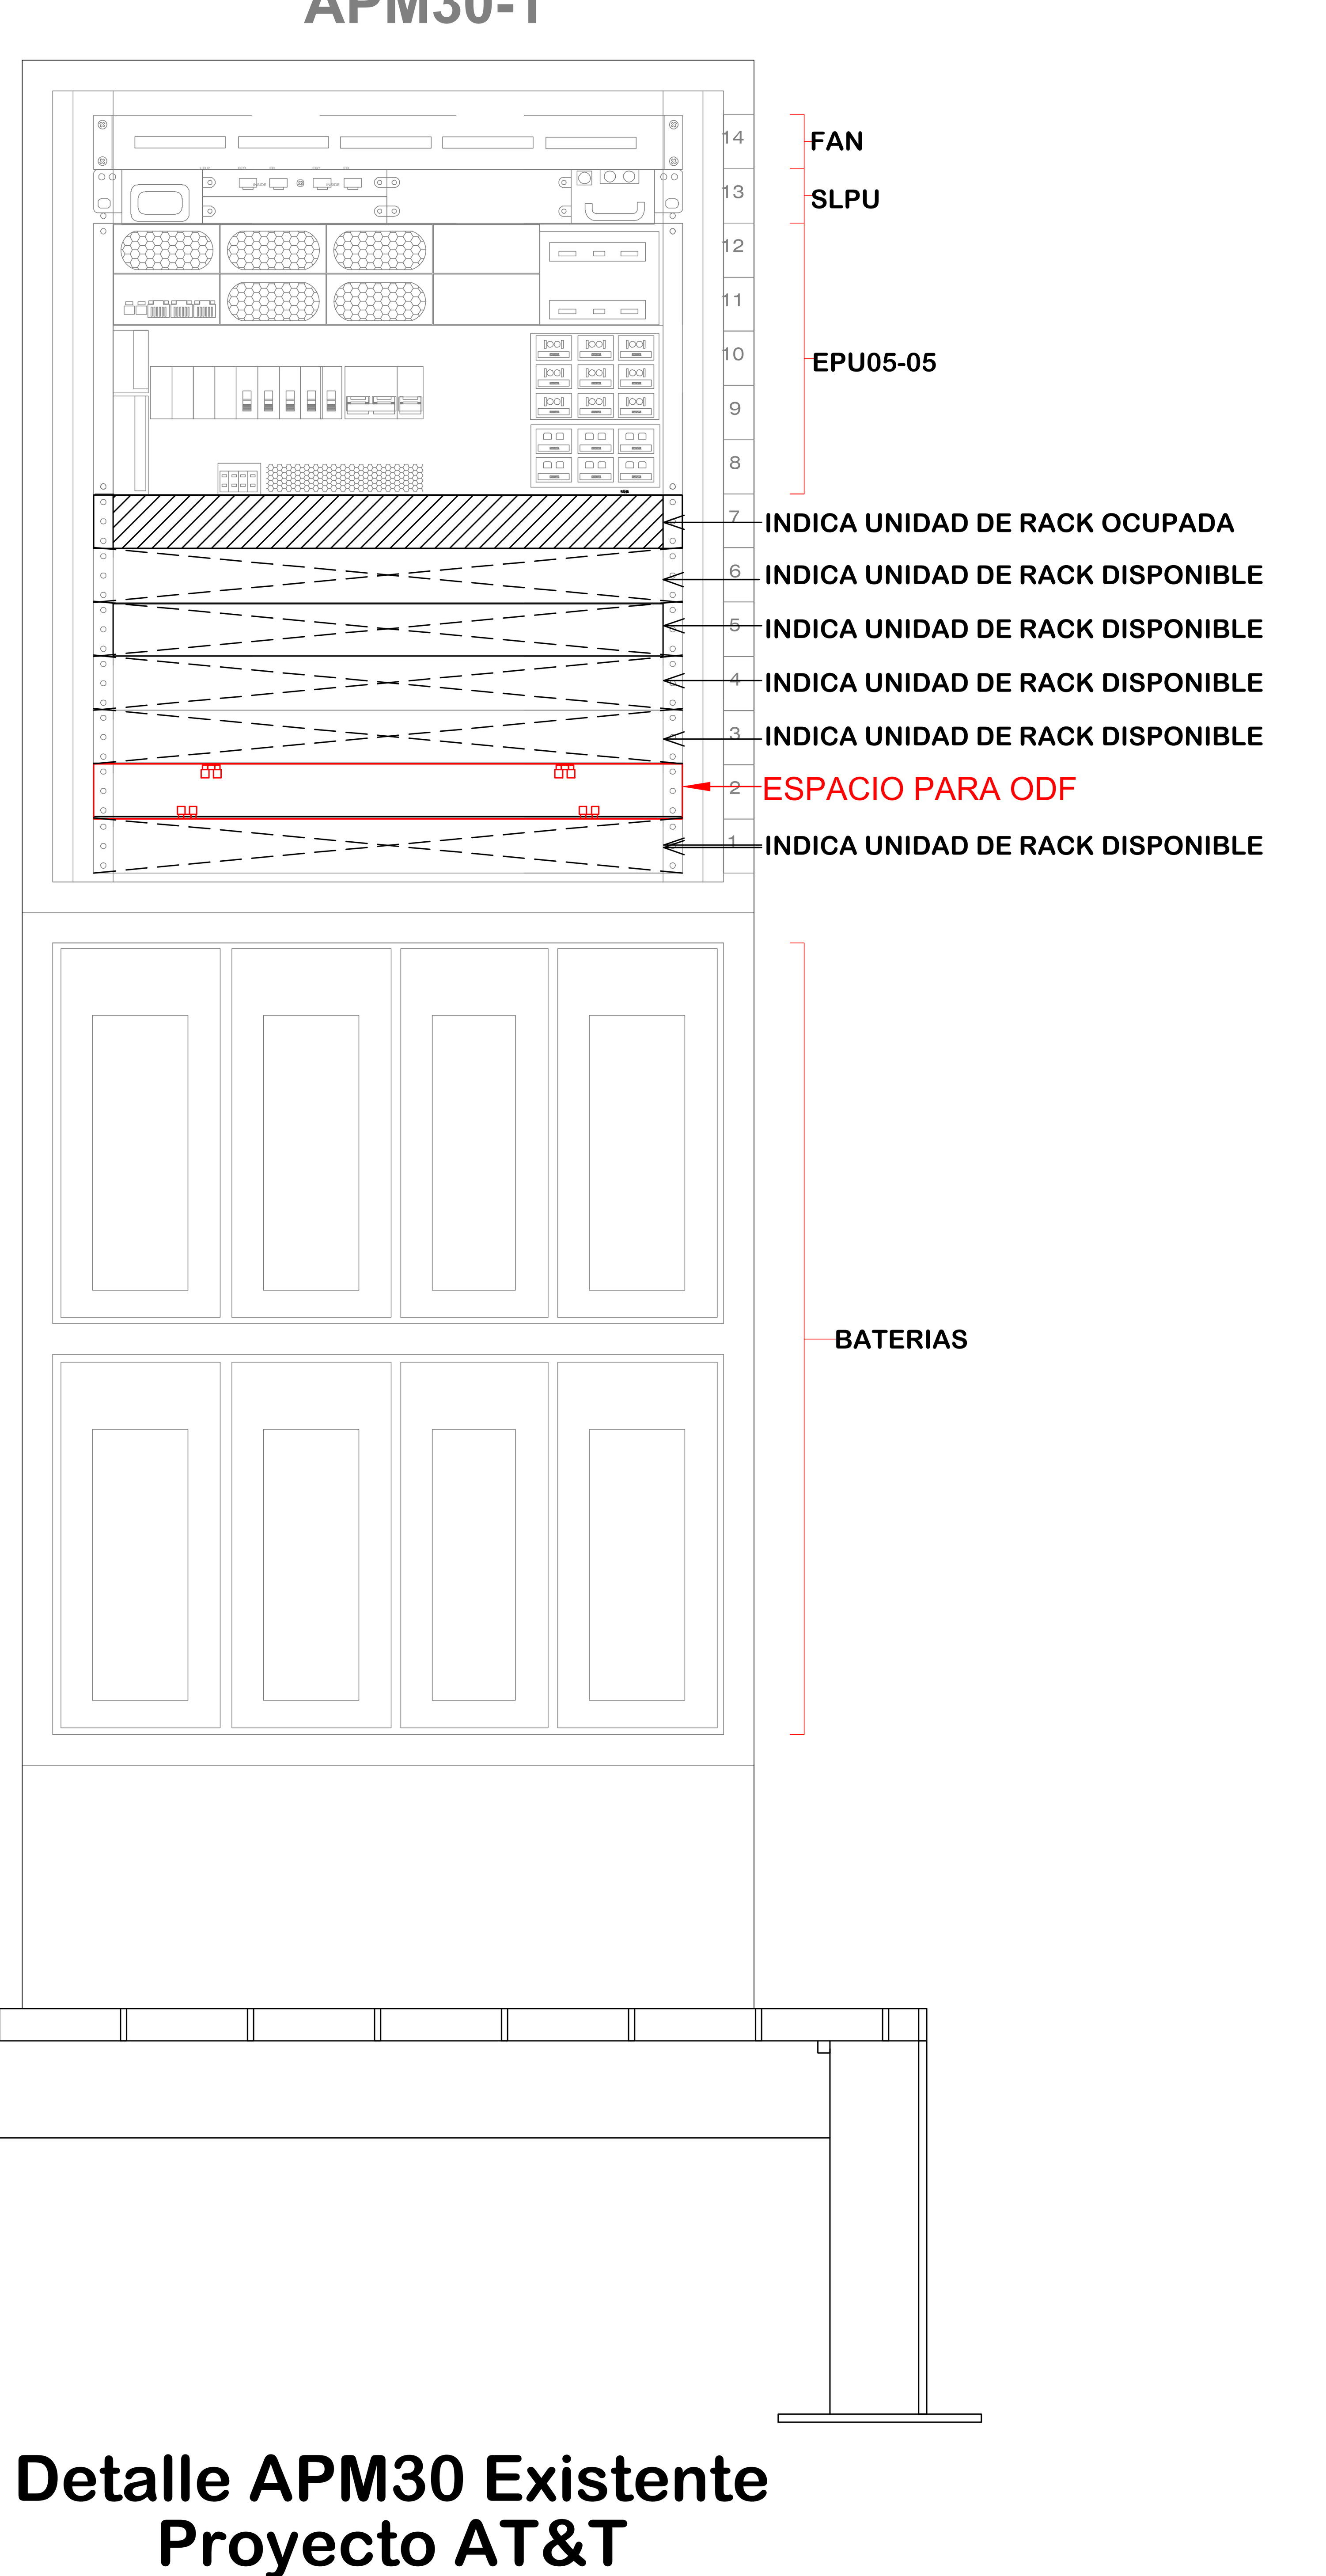

Detalle APM30 Existente
Proyecto AT&T

Esc.S\E Acot.:mts.

SIMBOLOGÍA

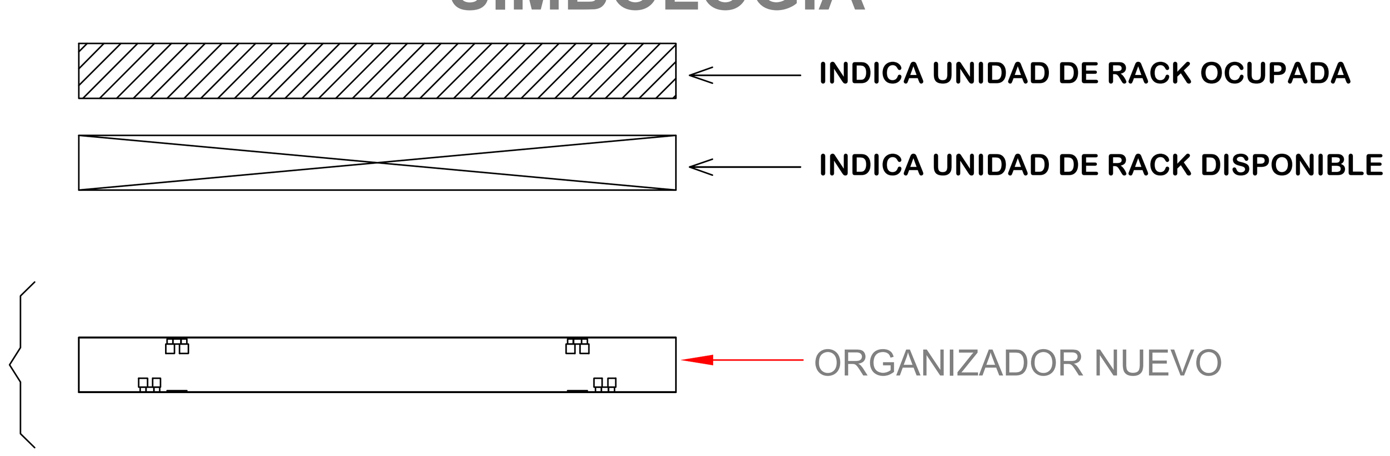

CONSIDERACIONES PARA PROPONER UBICACIÓN DE ODF:


1. LA PRIMERA OPCIÓN ES COLOCAR EL ODF EN LA POSICIÓN NUMERO 2 Y SE REQUIEREN 3 UR.YA QUE DEBE DE HABER ESPACIO LIBRE EN LA PARTE SUPERIOR E INFERIOR DEL ODF EN EL APM30.

2. LA SEGUNDA OPCIÓN SE BUSCARÁ ESPACIO EN LA POSICION 6 Y CUMPLA CON LAS 3 UR. DISPONIBLES JUNTAS.

3. LA TERCERA OPCIÓN ES BUSCAR COLOCAR EL ODF EN CUALQUIER UR. DISPONIBLE CASO "A" CON UN ESPACIO DISPONIBLE EN LA PARTE SUPERIOR O INFERIOR, CASO "B" EN UNA SOLA UR. AUNQUE ESTEN OCUPADOS LOS ESPACIOS SUPERIOR E INFERIOR.

4. LA CUARTA OPCIÓN CUANDO NO EXISTA ESPACIO DISPONIBLE SE BUSCARA UN ALTERNATIVA CON INGENIERIA AT&T.

Norte

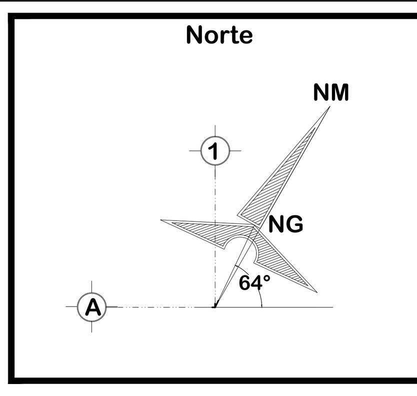

Notas Generales

1.-Las acotaciones están dadas en metros a menos que se especifiquen otras distintas.

2.-Los niveles están en metros a menos que se especifique lo contrario.

Simbologia

- Indica Tuberia P.G.G. (Expuesta)
- Indica Tuberia Licuatite
- Indica existente disponible

Simbologia Niveles


N.S.G.	Nivel Superior de Grava
N.S.B.	Nivel Superior de Banqueta
N.S.P.	Nivel Superior de Plancha

Notas de Proyecto

NOTA:
Será responsabilidad del constructor verificar si la trayectoria propuesta es correcta, en caso de existir inconvenientes se deberá notificar al área de proyectos.

Consideraciones de Proyecto

Croquis de Localización

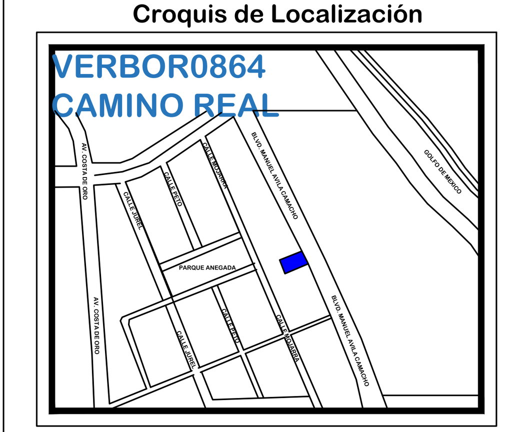

Sitio: CAMINO REAL

Latitud	Longitud
19.152581	-96.096333



RIO LERMA No. 232 PISO 20
COL. Cuauhtémoc, CP: 06500
DEL. Cuauhtémoc, CDMX, MEXICO

SCALE: 1 : 100 DRAW BY: ATC

No.	DATE	ISSUE
1		
2		
3		
4		
5		
6		
7		

DATE: DICIEMBRE 2019 RELEASED BY: ATC

APPROVALS

DATE
DATE
DATE
DATE
DATE
DATE

CAMINO REAL
VERBOR0864

Calle: Calle Floresta S/N
Colonia: Salvador Diaz Miron
C.P. 91490
Municipio: Veracruz
Estado: Veracruz



SHEET TITLE
Detalle de Equipo
Fibra Optica
Blue Print

SHEET NUMBER
DET-1
VERBOR0864-CAMINO REAL-IRU-DET-1